

**ЫСЫК-АТИНСКОЕ УПРАВЛЕНИЕ ПО ЗЕМЛЕЙСТРОЙСТВУ И РЕГИСТРАЦИИ ПРАВ НА
НЕДВИЖИМОЕ ИМУЩЕСТВО ГОСРЕГИСТРА КЫРГЫЗСКОЙ РЕСПУБЛИКИ**

Идентификационный код

7 0 4 - 0 7 1 0 0 1 0 3 6 4

Адрес

с. Интернациональное ул. 50 лет Октября №1
полный адрес единицы недвижимости (город, село, улица, дом, кв.)

**ТЕХНИЧЕСКИЙ ПАСПОРТ
ЕДИНИЦЫ НЕДВИЖИМОГО ИМУЩЕСТВА**

ШКОЛА

назначение недвижимости

Собственник	часть (доля)	Документы на право собственности
<i>Интернациональный а/о</i>		<i>Акт приема-передачи №566-п от 7.12.2014г.</i>
		<i>расен. в 59-рост 17.03.2023</i>
		<i>7.08.2023 № 05614209</i>
		<i>03.04. 2023г.</i>

Пользователь	часть (доля)	Документы на право пользования

Начальник управления

М. Шамшиев
Ф.И.О.



подпись

Паспорт составлен

28 августа

2014 г.

М.П.

Примечания:

1. При обнаружении изменений технических параметров единицы недвижимого имущества взамен данному техническому паспорту собственнику выдается новый технический паспорт
2. Технический паспорт не является правоустанавливающим и / или правоудостоверяющим документом на единицу недвижимого имущества.


КАДАСТРОВЫЙ ПЛАН ЕДИНИЦЫ НЕДВИЖИМОГО ИМУЩЕСТВА

Масштаб 1:1000

Идентификационный код 7-04-07-1001-0364

Адрес: с. Интернационал ул 50-лет Октября №1

площадь земельного участка		общая строительная площадь			количество этажей	назначение	школа
по факту м2	разница м2	по документам	по факту	разница		матер. стен	кирпич
26613,51			2411,66		1	тип квар.	
						год постр.	

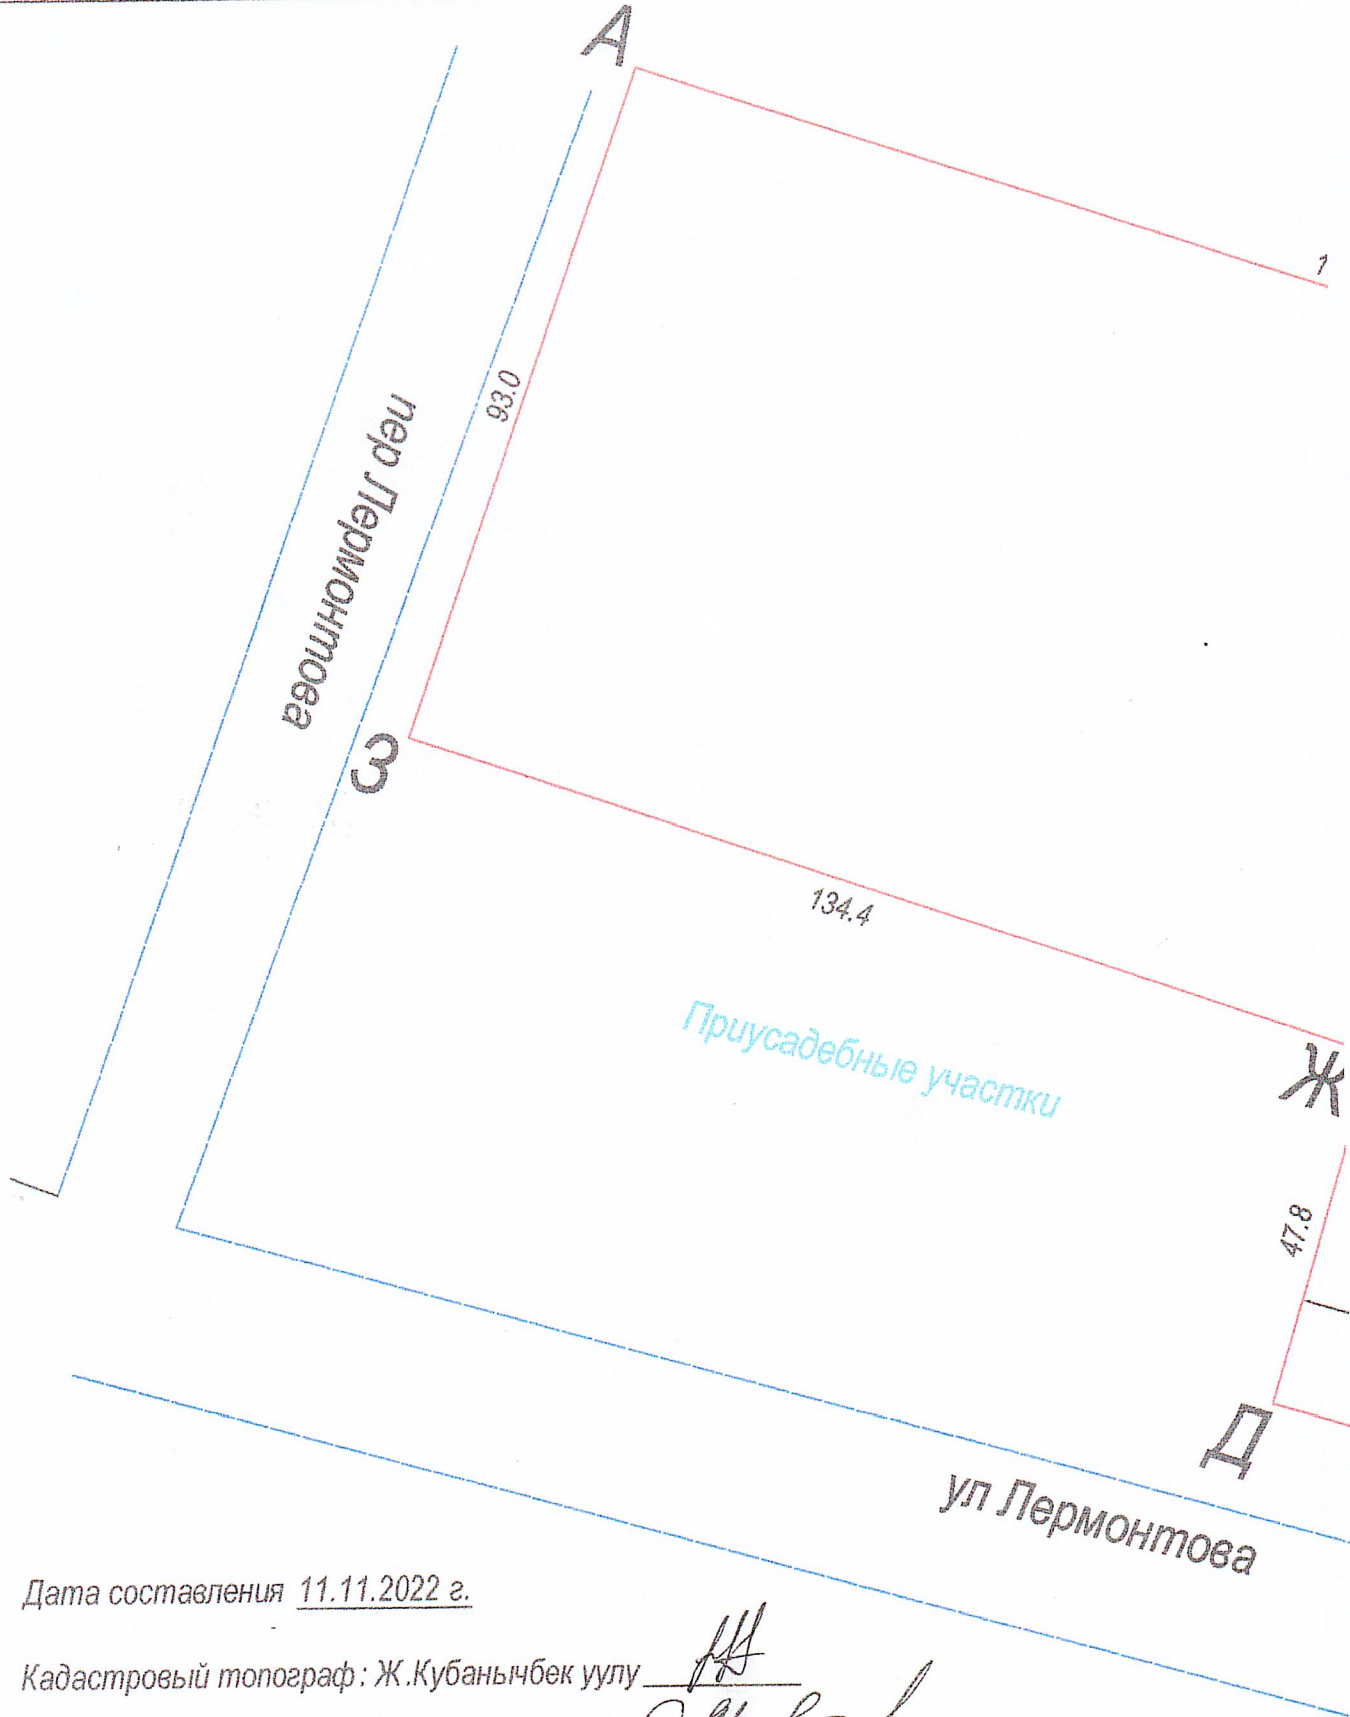



Дата составления 11.11.2022 г.

Кадастровый топограф: Ж.Кубанычбек уулу

Проверил начальник отдела: М.Чегирткенов

(Handwritten signatures)

жилищно-садовые участки

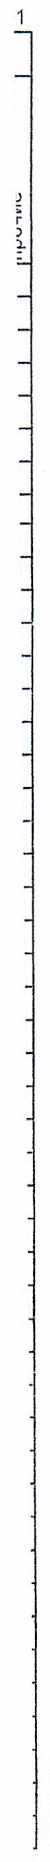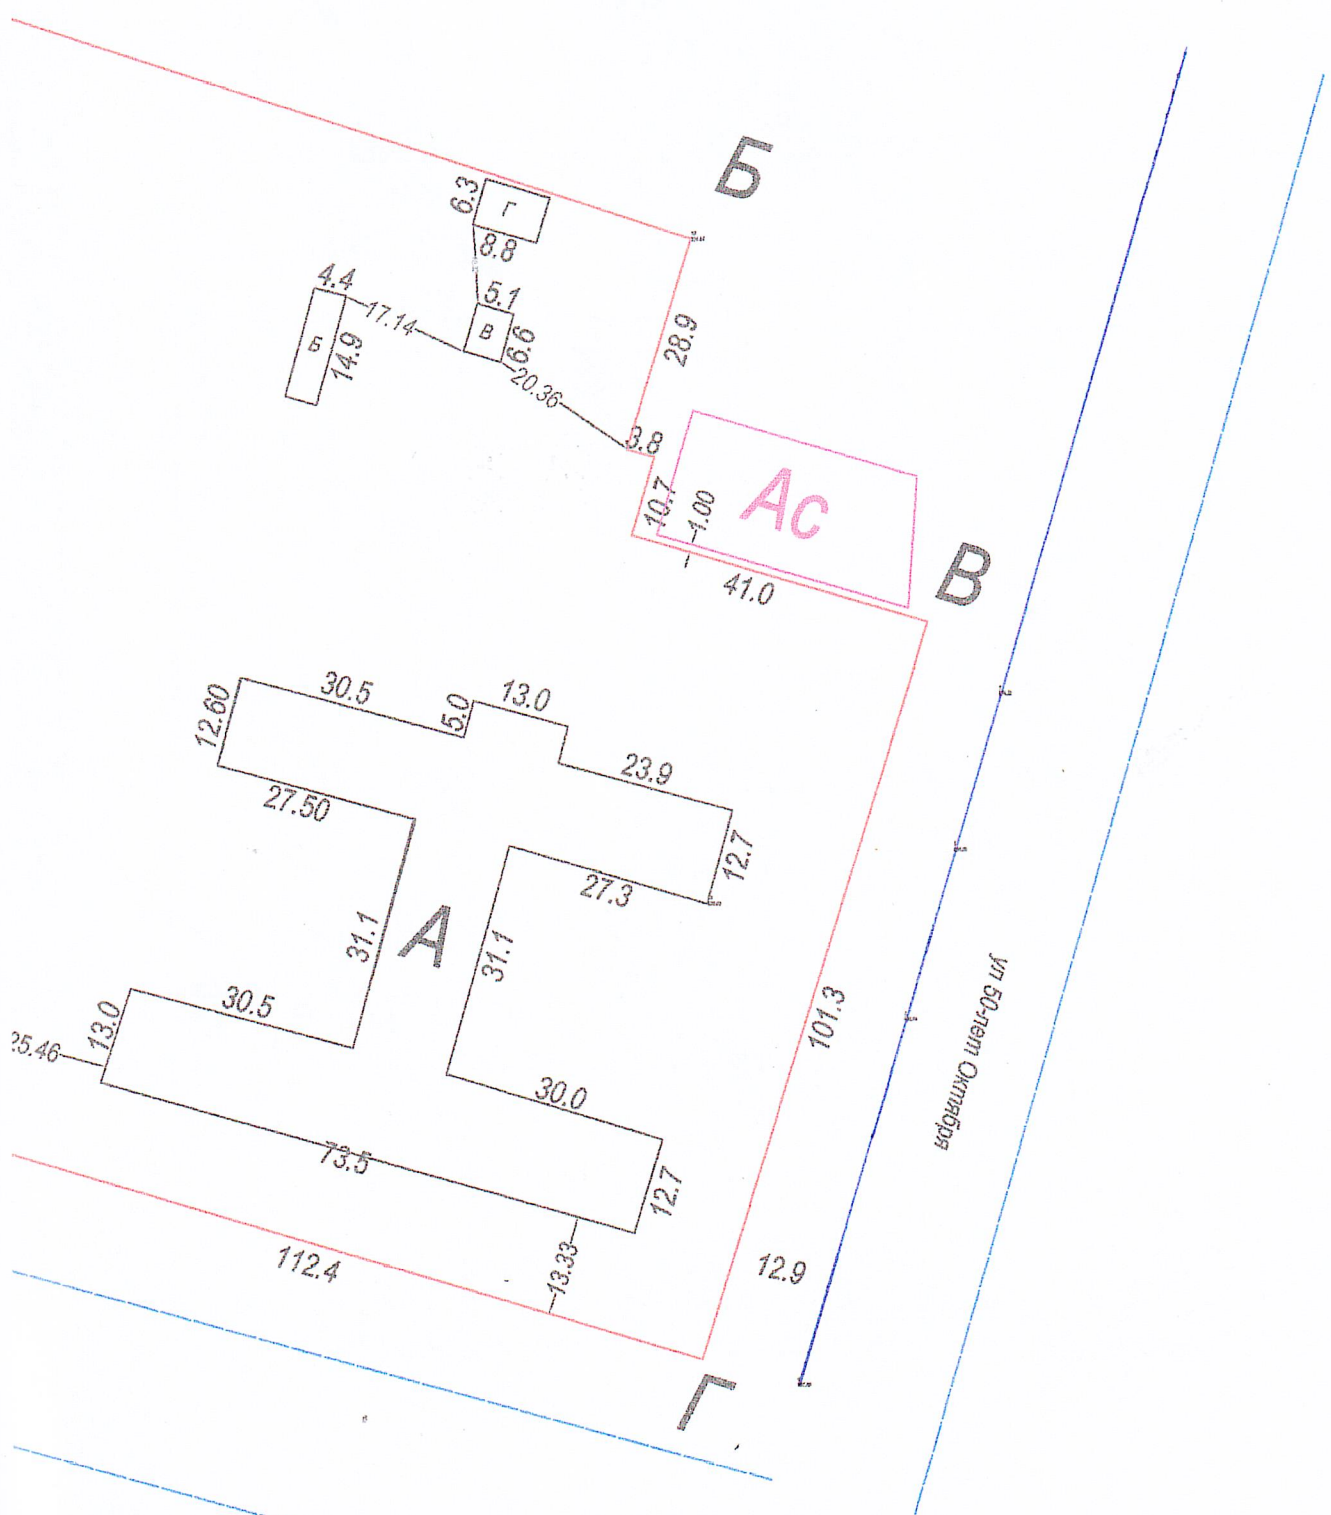

ПЛАНЫ ЕДИНИЦЫ НЕДВИЖИМОГО ИМУЩЕСТВА


Идентификационный код 7-04-07-1001-0364

Адрес с. Интернациональное ул. 50 - лет Октября №1


Масштаб 1:100

Литер _____


литер Б

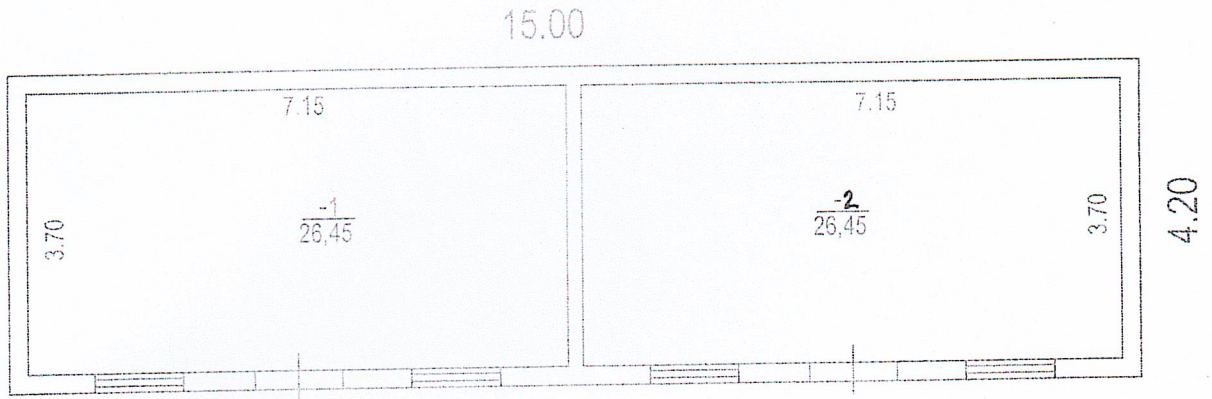


литер В

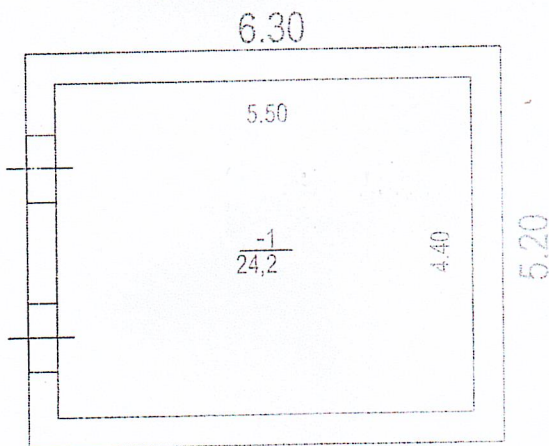

литер Г

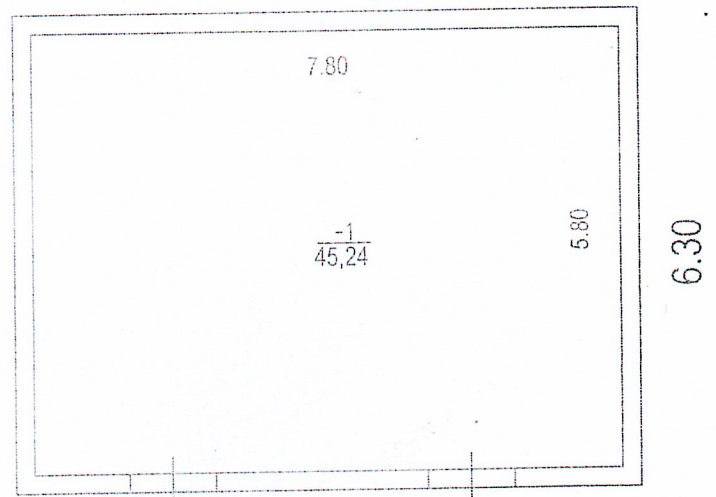

5.00

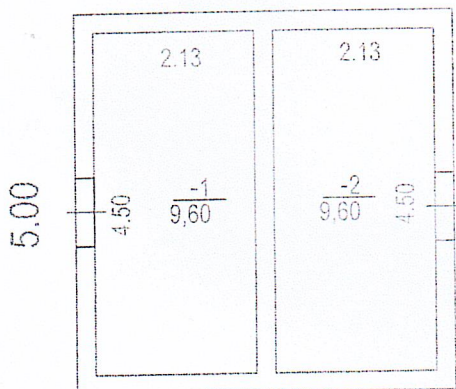

литер Д

Дата составления 28.08.2014 г.

План составил специалист : К. Асанбаева

Проверил начальник отдела: Т. Абыкаев


ЭТАЖНЫЙ ПЛАН ЕДИНИЦЫ НЕДВИЖИМОГО ИМУЩЕСТВА

Идентификационный код 7-04-07-1001-0364

Адрес с. Интернациональное ул. 50 - лет Октября №1

Масштаб 1:100

Литер _____

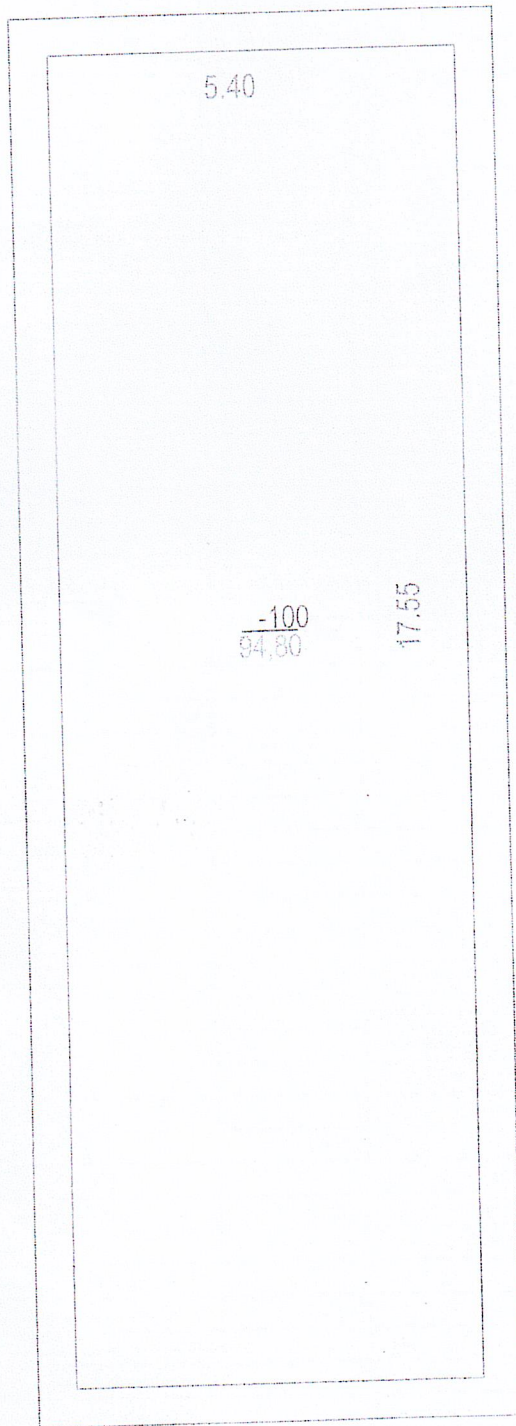

литер А
подв.пом.

Дата составления

28.08.2014 г.

План составил специалист : К.Асанбаева

✓ Проверил начальник отдела: Т. Абыкаев

ЭКСПЛИКАЦИЯ ЗЕМЕЛЬНОГО УЧАСТКА В КВ.М.

Таблица №3

Всего:		В том числе по факту:	
по правоустанавливающим документам	фактически	застроенная	не застроенная

28 августа 2014 г.

Работу выполнил

К.Асанбаева

28 августа 2014 г.

Проверил зав.сектором

28 августа 2014 г.

Принял нач. отделом

Т.Абыкаев

ОТМЕТКА ОБ ОБСЛЕДОВАНИИ НЕДВИЖИМОСТИ

Таблица №4

Дата обследования	20 г.	20 г.	20 г.	20 г.	20 г.
Исполнитель					
Зав. сектора					
Начальник отдела					